


スチール間仕切り

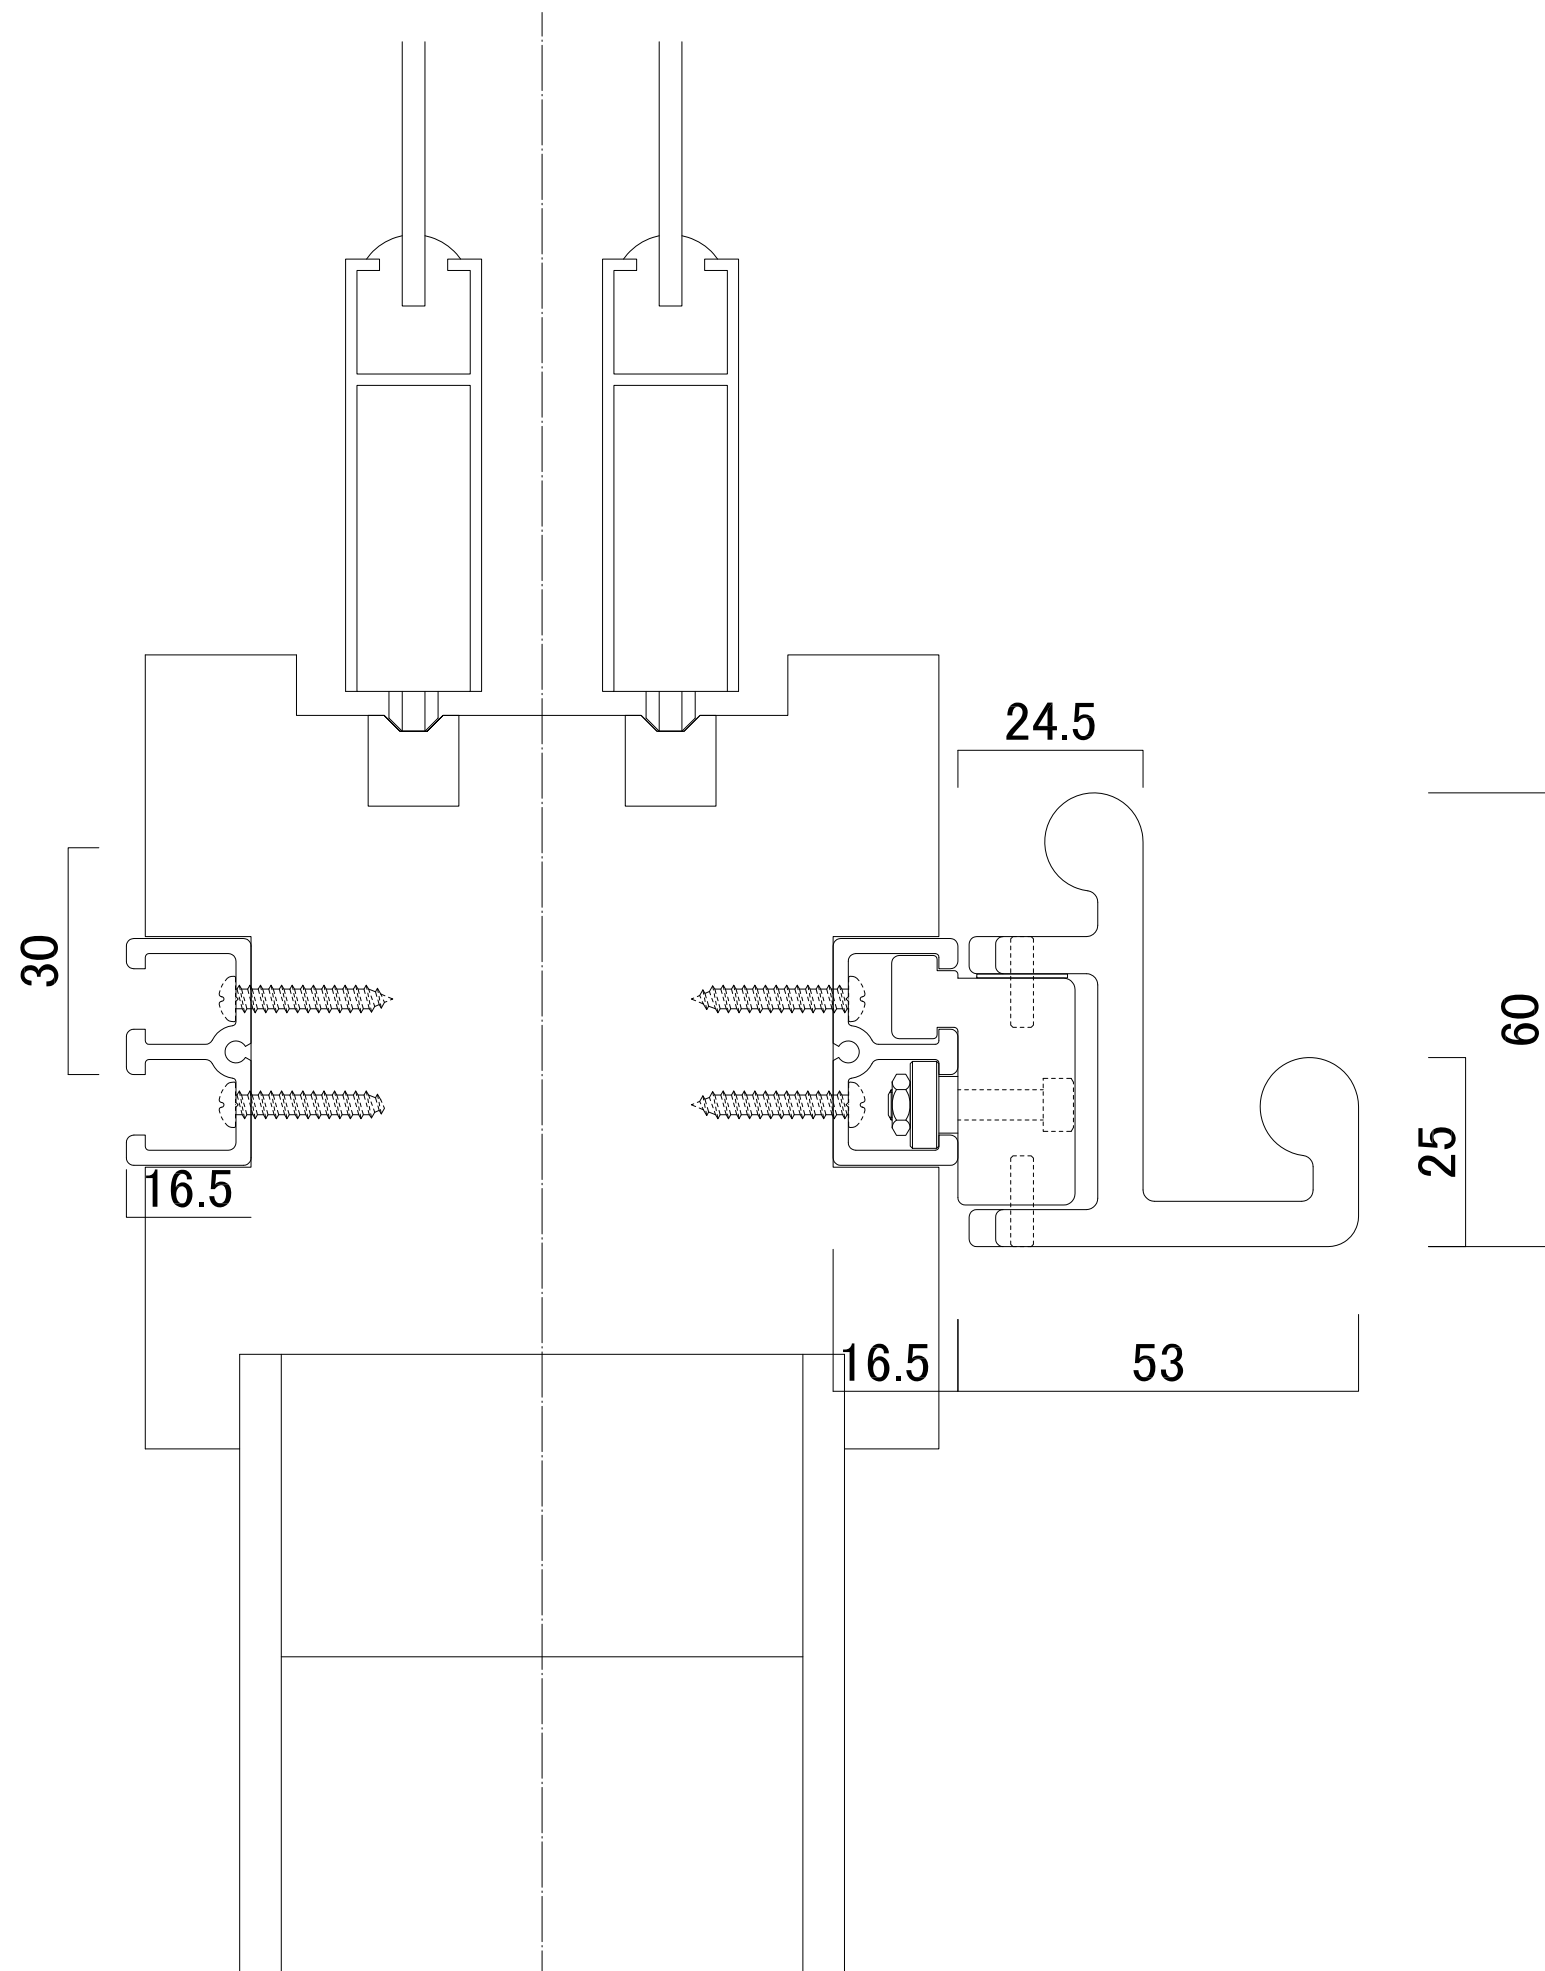

木製間仕切り